

## Liegenschaftskarte

Die Liegenschaftskarte stellt alle Flurstücke und Gebäude in ihrem Grundriss dar. Abgeleitet wird sie aus dem Katasterzahlenwerk, das die Ergebnisse sämtlicher Vermessungen sammelt und dokumentiert. Die Daten erlauben es, die Lage von Grundstücksgrenzen eindeutig in der Örtlichkeit zu bestimmen.

Um Missbrauch zu verhindern, gelten für Auszüge aus dem Katasterzahlenwerk gewisse Einschränkungen.



**Kreis Höxter  
Katasteramt**


Moltkestraße 12  
37671 Höxter

Flurstück: 242 u.a.  
Flur: 6  
Gemarkung: Höxter  
Moltkestraße 12, Höxter

## **Auszug aus dem Liegenschaftskataster**

Flurkarte NRW 1 : 1000

Erstellt: 09.03.2020

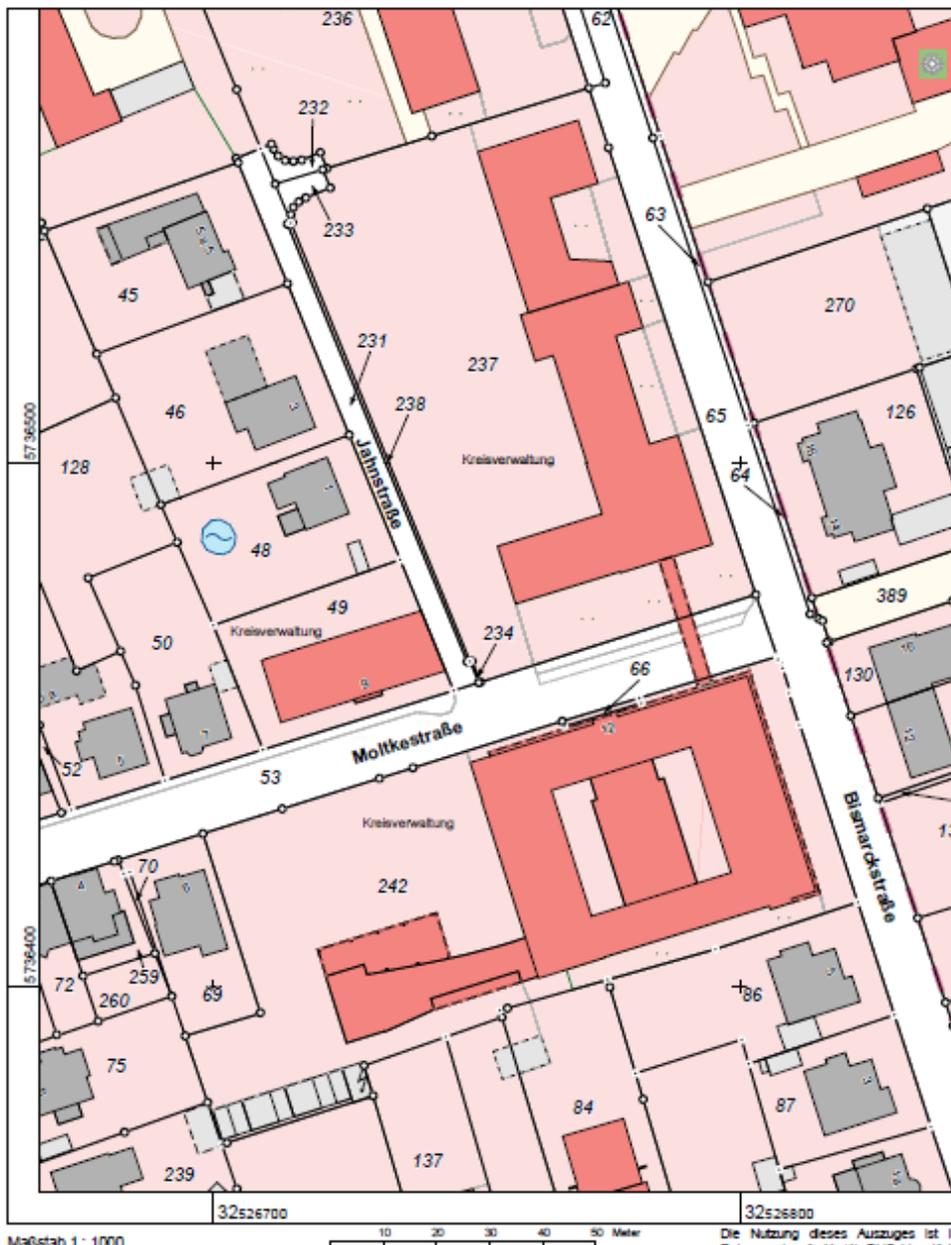

Maßstab 1 : 1000

10 20 30 40 50 Meter

Die Nutzung dieses Auszuges ist im Rahmen des § 11 (1) DV/GelVermKatG NRW zulässig. Zuwiderhandlungen werden nach § 27 VermKatG NRW verfolgt.